
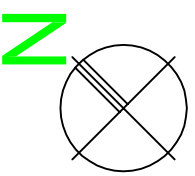


PLANO UBICACION

SUBSUELO PABELLON II

LADO HACIA EL RIO DE LA PLATA

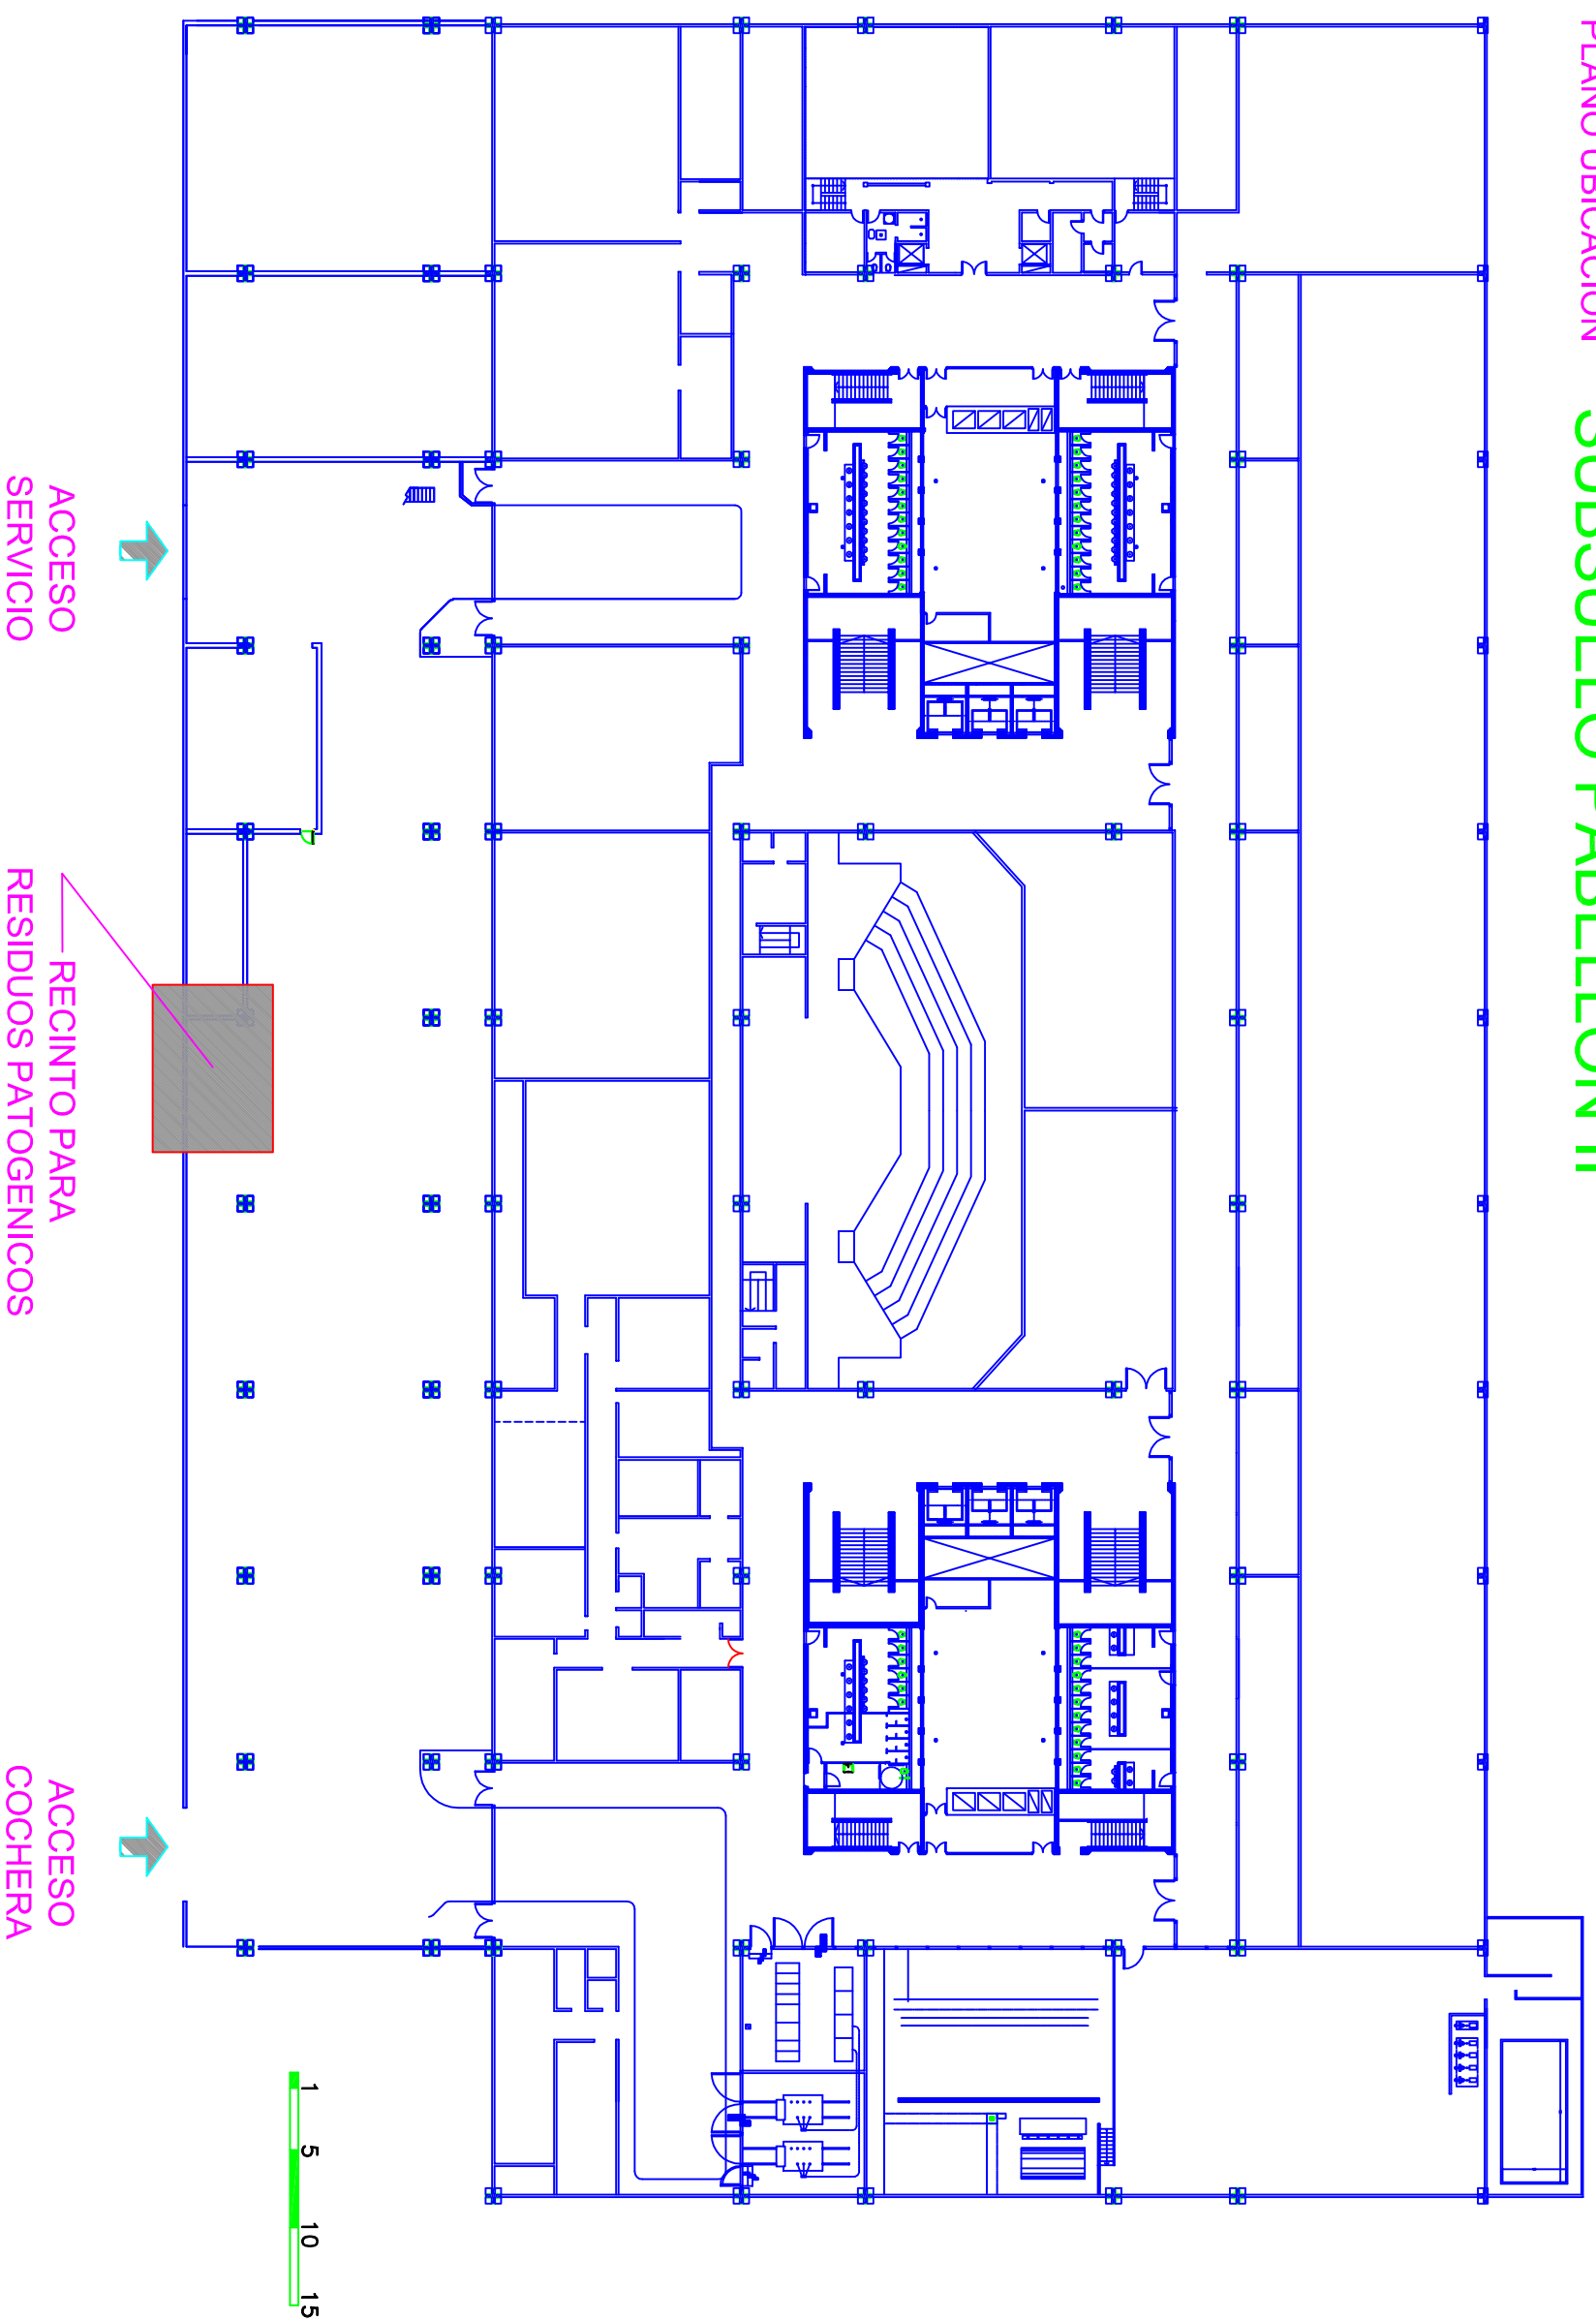

LADO HACIA FACULTAD DE ARQUITECTURA

NOTA: TODAS LAS MEDIDAS DEBEN SER VERIFICADAS EN OBRA

Obra: FACULTAD de CS. EXACTAS NATURALES
SUBSECRETARIA TÉCNICA

DEPÓSITO DE RESIDUOS PATOGENICOS

Plano n°: 01

Escala: s/e

Profesional:

Fecha: febrero 2008